YALOVA İLİ, MERKEZ İLÇESİ, KADIKÖY BELDESİ
469 ADA 6 PARSEL GÜNEYİ TESCİL HARİCİ ALANDA
PAZAR ALANI AMAÇLI
1/1.000 ÖLÇEKLİ UYGULAMA İMAR PLANI DEĞİŞİKLİĞİ

G22D

15B1C | 15B2D

TUER MÜHENDİSLİK PLANLAMA ÇEVRE MİMARLIK PROJE DEĞERLENDİRME VE GELİŞTİRME İNŞAAT TAAHHÜT İÇ VE DIŞ TİCARET LİMİTED ŞİRKETİ
Cihadiye Mah. Gebze Darıca Yolu Cd. Eser İş Merkezi B Blok No: 4-8 İç Kapı No: 19 Tel: 0 224 253 67 34 - 253 67 54 Faks: 253 67 81
Setbaşı VD. 735 017 73 17 Tic. Sic. No: 42119 Nilüfer / BURSA
Mersis No: 0735017731000012
Nilüfer TAŞAN
Şehir ve Bölge Plancısı
Dip. No: 23799
Oda Sic. No: 1841

PİN Kodu: ÜİP - 771148223
Ölçek: 1/1.000

Kadıköy Belediye Meclisinin 06.10.2026 tarih ve 43 sayılı kararı ile onaylanmıştır.

Yılmaz TAŞAN
KADIKÖY BELEDİYE BAŞKANI

Bayram GÜN
Kadıköy Belediyesi
Meclis Üyesi

Deniz TAŞKAYA
Kadıköy Belediyesi
Meclis Üyesi

İbrahim SOYGÜZEL
Kadıköy Belediyesi
Meclis Üyesi

Kerim DEMİR
Kadıköy Belediyesi
Meclis Üyesi

Siyami KILAVUZ
Kadıköy Belediyesi
Meclis Üyesi

Necla ŞÖLEN
Kadıköy Belediyesi
Meclis Üyesi

Ömer ÜNVER
Kadıköy Belediyesi
Meclis Üyesi

Sevda YILDIRIM
Kadıköy Belediyesi
Meclis Üyesi

Yaşar YİĞİT
Kadıköy Belediyesi
Meclis Üyesi

YALOVA İLİ, MERKEZ İLÇESİ, KADIKÖY BELDESİ 469 ADA 6 PARSEL GÜNEYİ TESCİL HARİCİ ALANDA PAZAR ALANI AMAÇLI 1/1.000 ÖLÇEKLİ UYGULAMA İMAR PLANI DEĞİŞİKLİĞİ

GÖSTERİM

- PLAN DEĞİŞİKLİĞİ ONAMA SINIRI
- MÜLKİYET SINIRI
- P — PAZAR ALANI

K

ÖLÇEK: 1/1.000


PLAN NOTLARI

1) PAZAR ALANI İÇERİSİNDE, PAZAR YERİ KULLANIMININ GEREKTİRDİĞİ YAPILAR İLE BİRLİKTE, PAZAR YERİ KULLANIMINA HİZMET ETMEK AMACIYLA YER ALTINDA VE/VEYA YER ÜSTÜNDE KATLI OTOPARK YAPILABİLİR.

2) PAZAR ALANI İÇERİSİNDE YAPILACAK YAPI VE TESİSLER; PAZAR YERİ, KATLI OTOPARK VE BUNLARA HİZMET EDEN SERVİS, TEKNİK ALTYAPI VE DİĞER GEREKLİ KULLANIMLARIN BİRLİKTE İŞLEYİŞİNİ SAĞLAYACAK ŞEKİLDE DÜZENLENİR.

3) PAZAR ALANI İÇERİSİNDE YAPILACAK YAPI VE TESİSLERE İLİŞKİN UYGULAMA, İLGİLİ MEVZUAT HÜKÜMLERİNE UYGUN OLARAK BELEDİYESİNCE ONAYLANACAK AVAN PROJE DOĞRULTUSUNDA YAPILIR.

YALOVA
(KADIKÖY)
G22-d-15-b-1-c

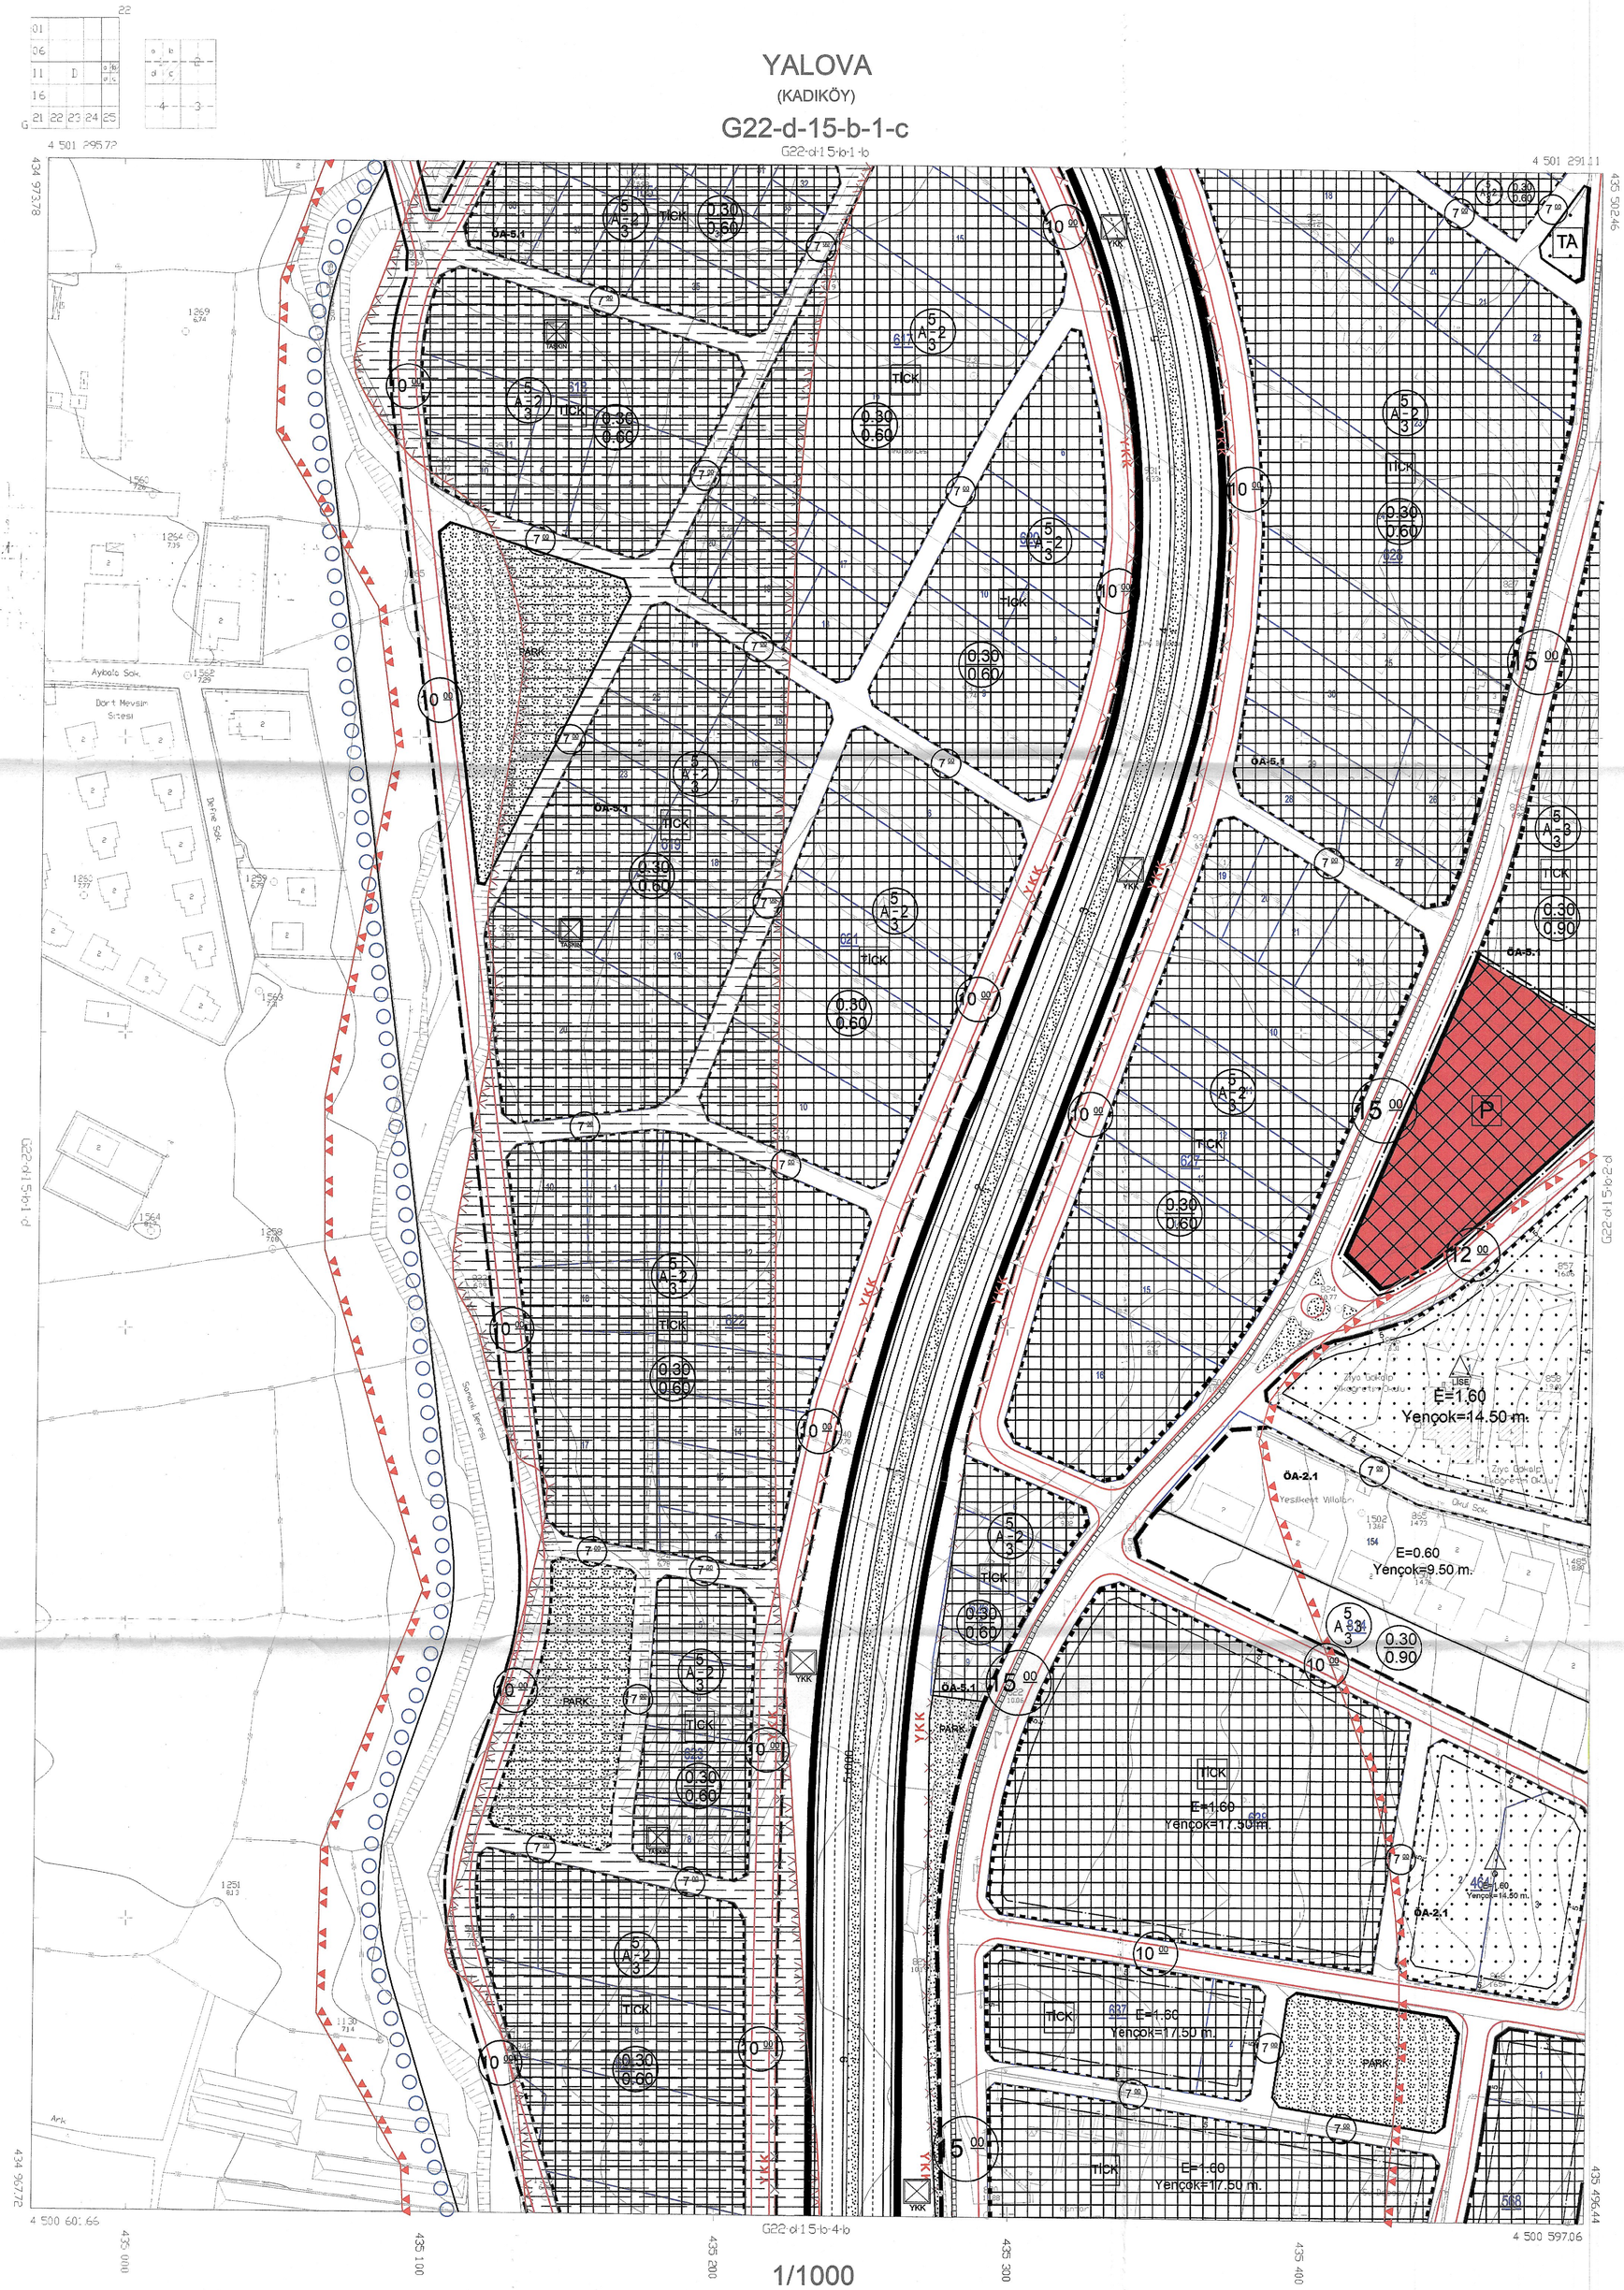

1/1000