


YALOVA İLİ, MERKEZ İLÇESİ, KADIKÖY BELDESİ
469 ADA 6 PARSEL GÜNEYİ TESCİL HARİCİ ALANDA
PAZAR ALANI AMAÇLI
1/1.000 ÖLÇEKLİ UYGULAMA İMAR PLANI DEĞİŞİKLİĞİ

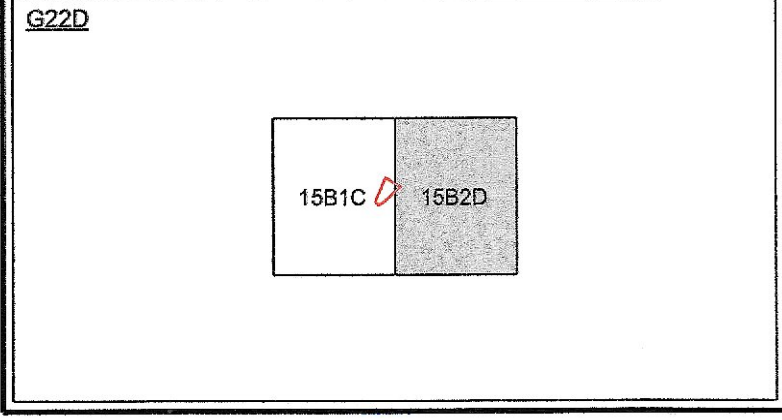

TÜRKİYE
MİLLÎ YERİMLERİ VE KURUMSAL İMAR PLANLARI
NİHAZİ TASAN
Şehir ve İlçe Plancısı
Dip. No: 1999
Oda Sicil No: 1841

PIN Kodu: UTP-741148223
Ölçek: 1/1.000
Kadıköy Belediye Meclisi'nin 05.10.2016 tarih ve 42 sayılı kararına göre onaylanmıştır.
Yalova T.A.S.Ş. KADIKÖY İLÇE BELEDİYESİ BAŞKANI

Siyami KILAVUZ
Kadıköy Belediye Meclisi Üyesi

Necla SOLEN
Kadıköy Belediye Meclisi Üyesi

Ömer ÖZVER
Kadıköy Belediye Meclisi Üyesi


Sevda YILDIRIM
Kadıköy Belediye Meclisi Üyesi

Yasar YILGIR
Kadıköy Belediye Meclisi Üyesi

YALOVA
(KADIKÖY)

G22-d-15-b-2-d

G22-d-15-b-2-a

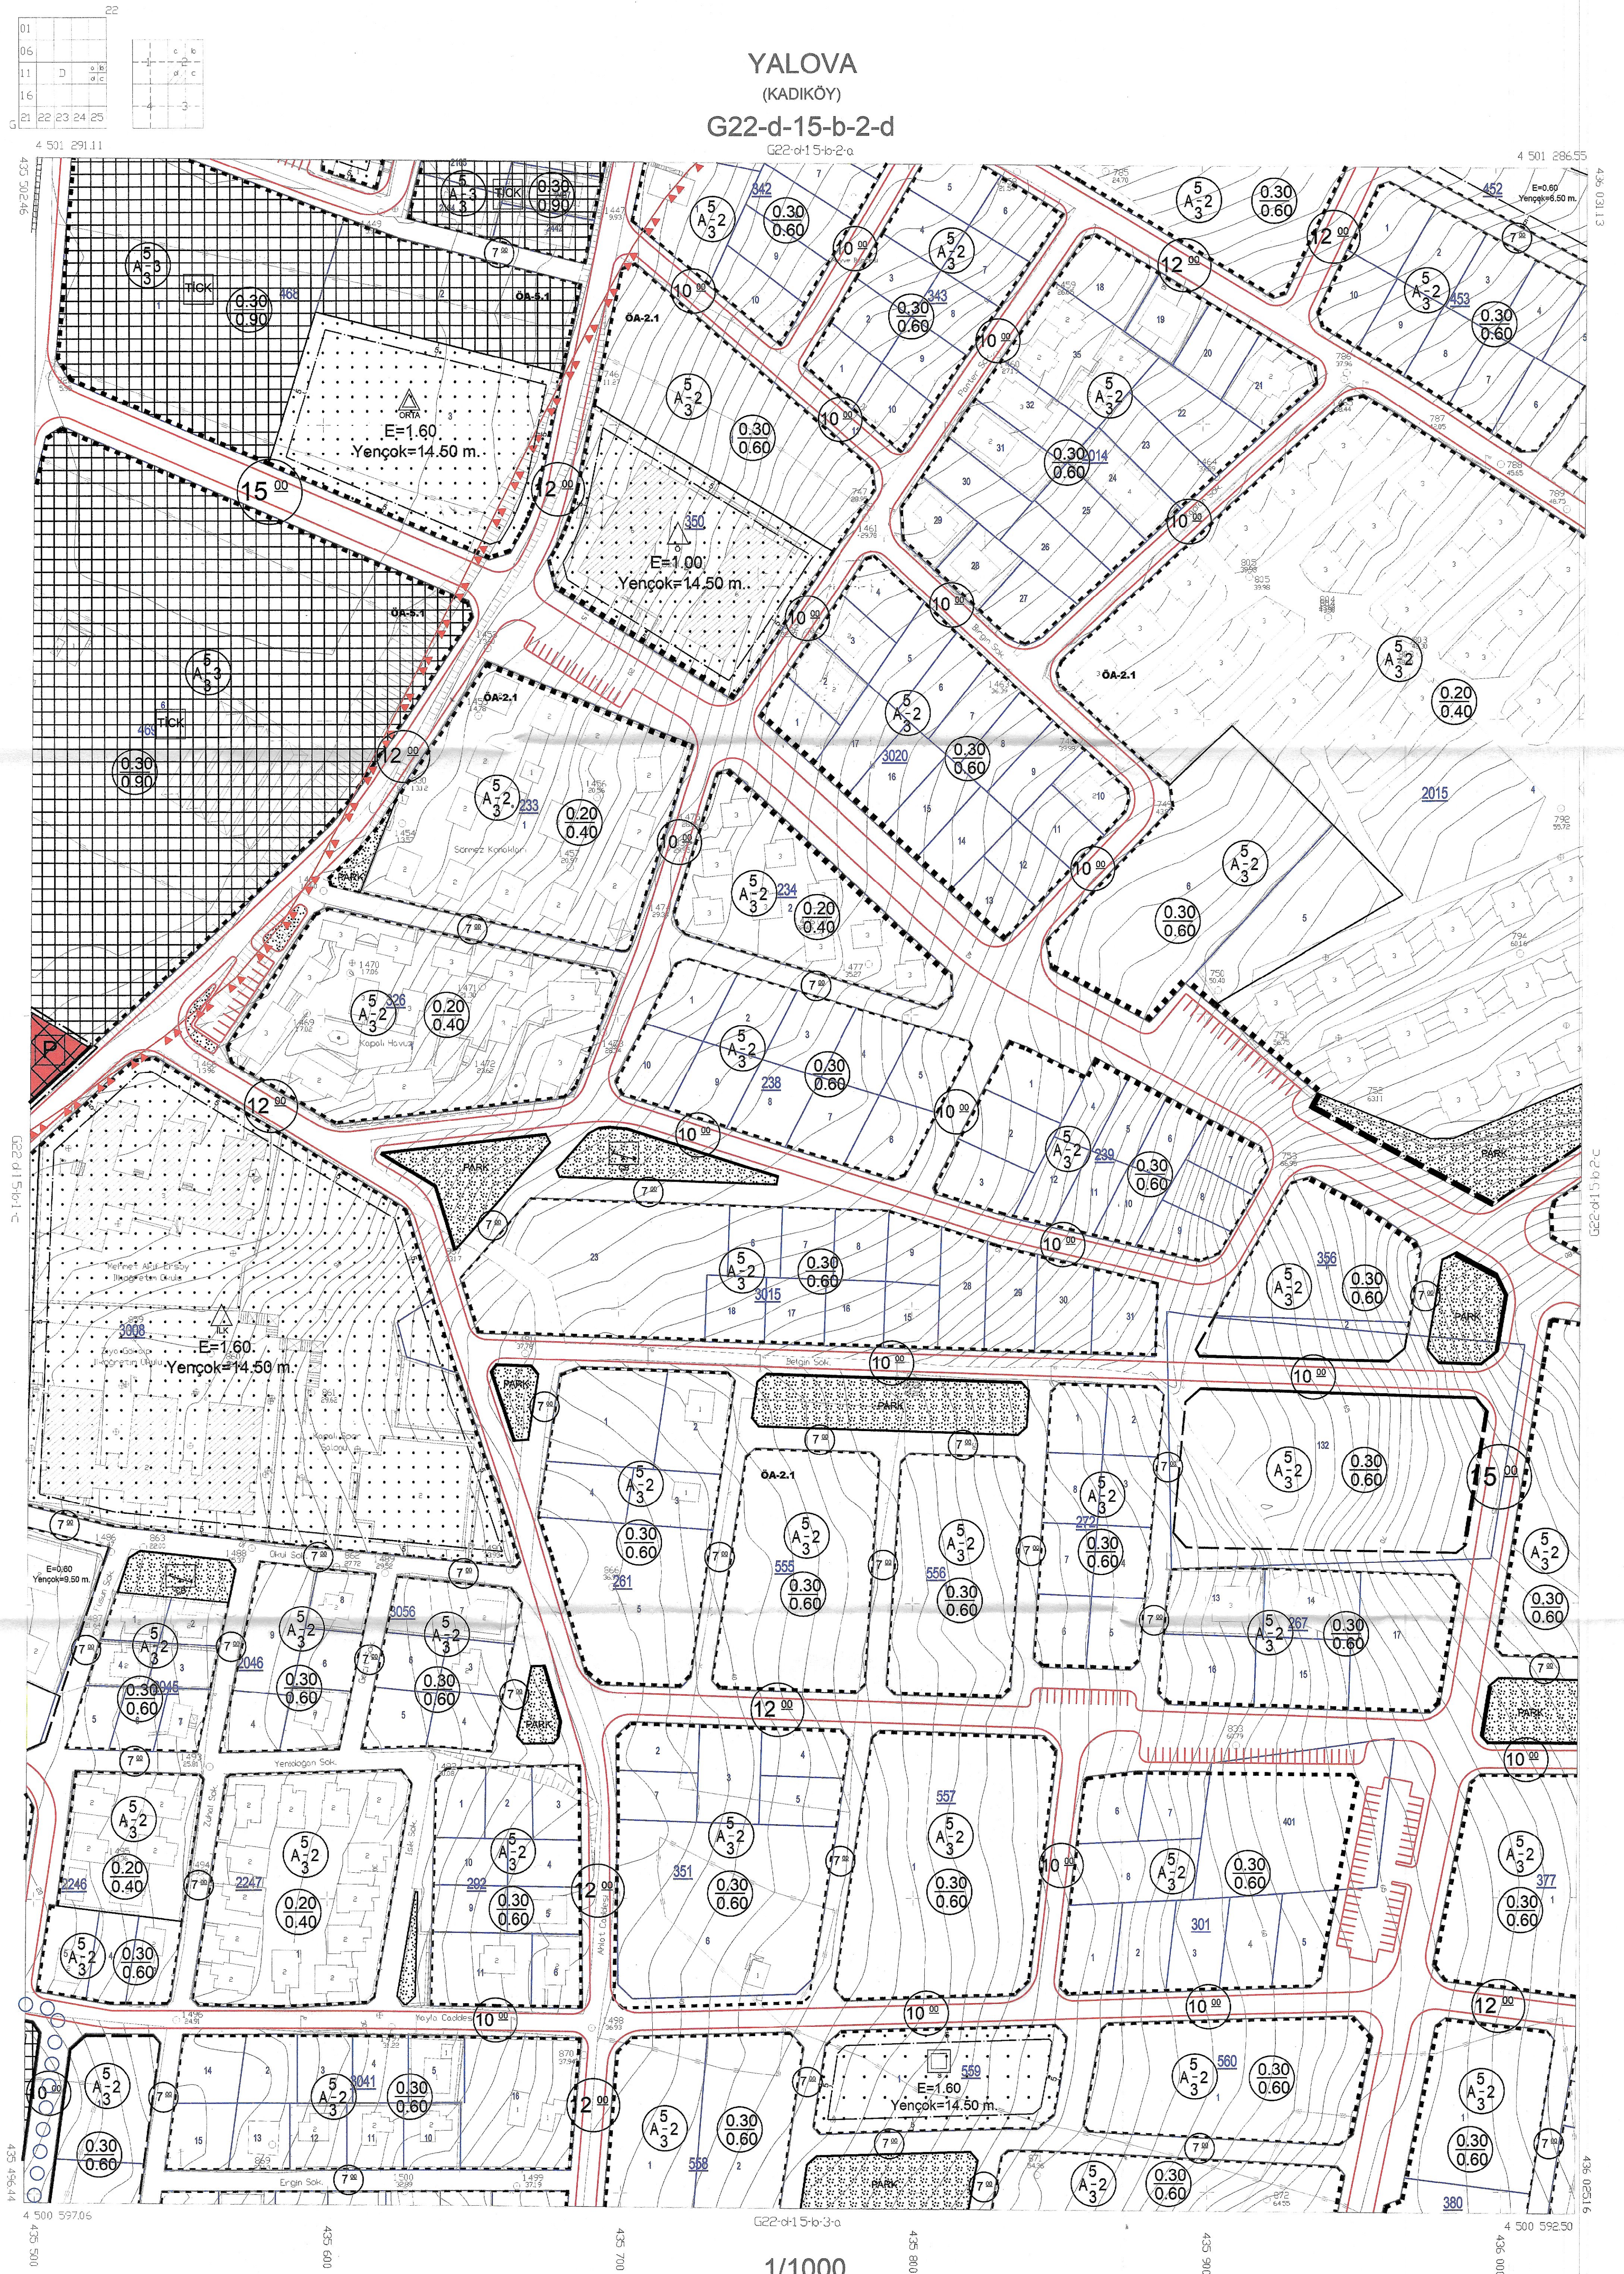

1/1000